




UBICACIÓN GEOGRÁFICA



V	COORDENADAS	
	Y	X
	INDICADAS	INDICADAS

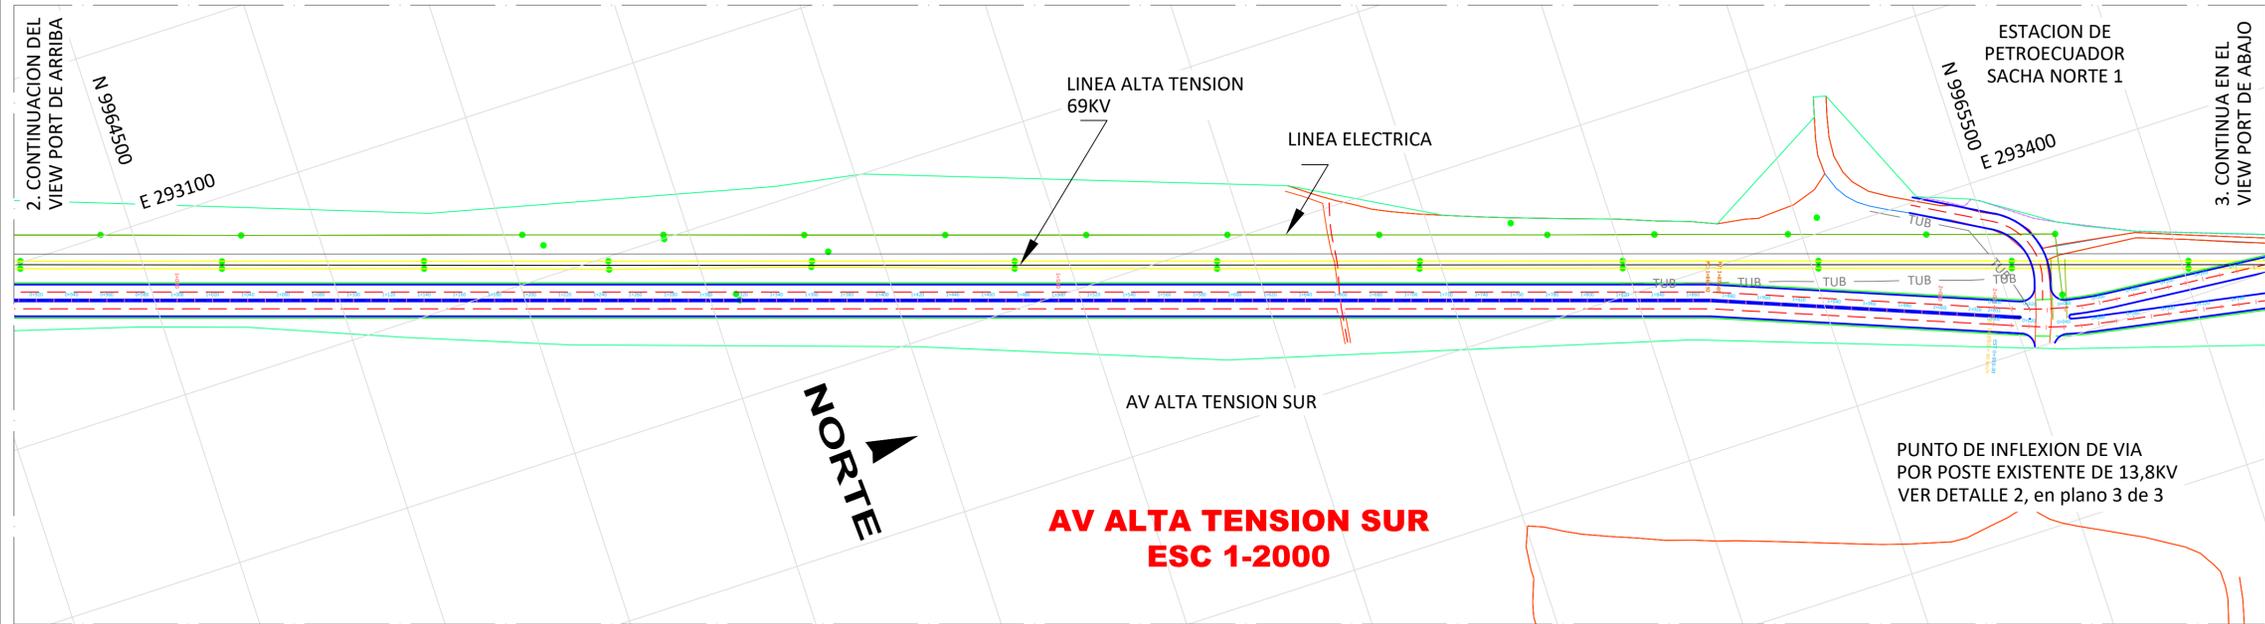

OBSERVACIONES/SIMBOLOGIA:

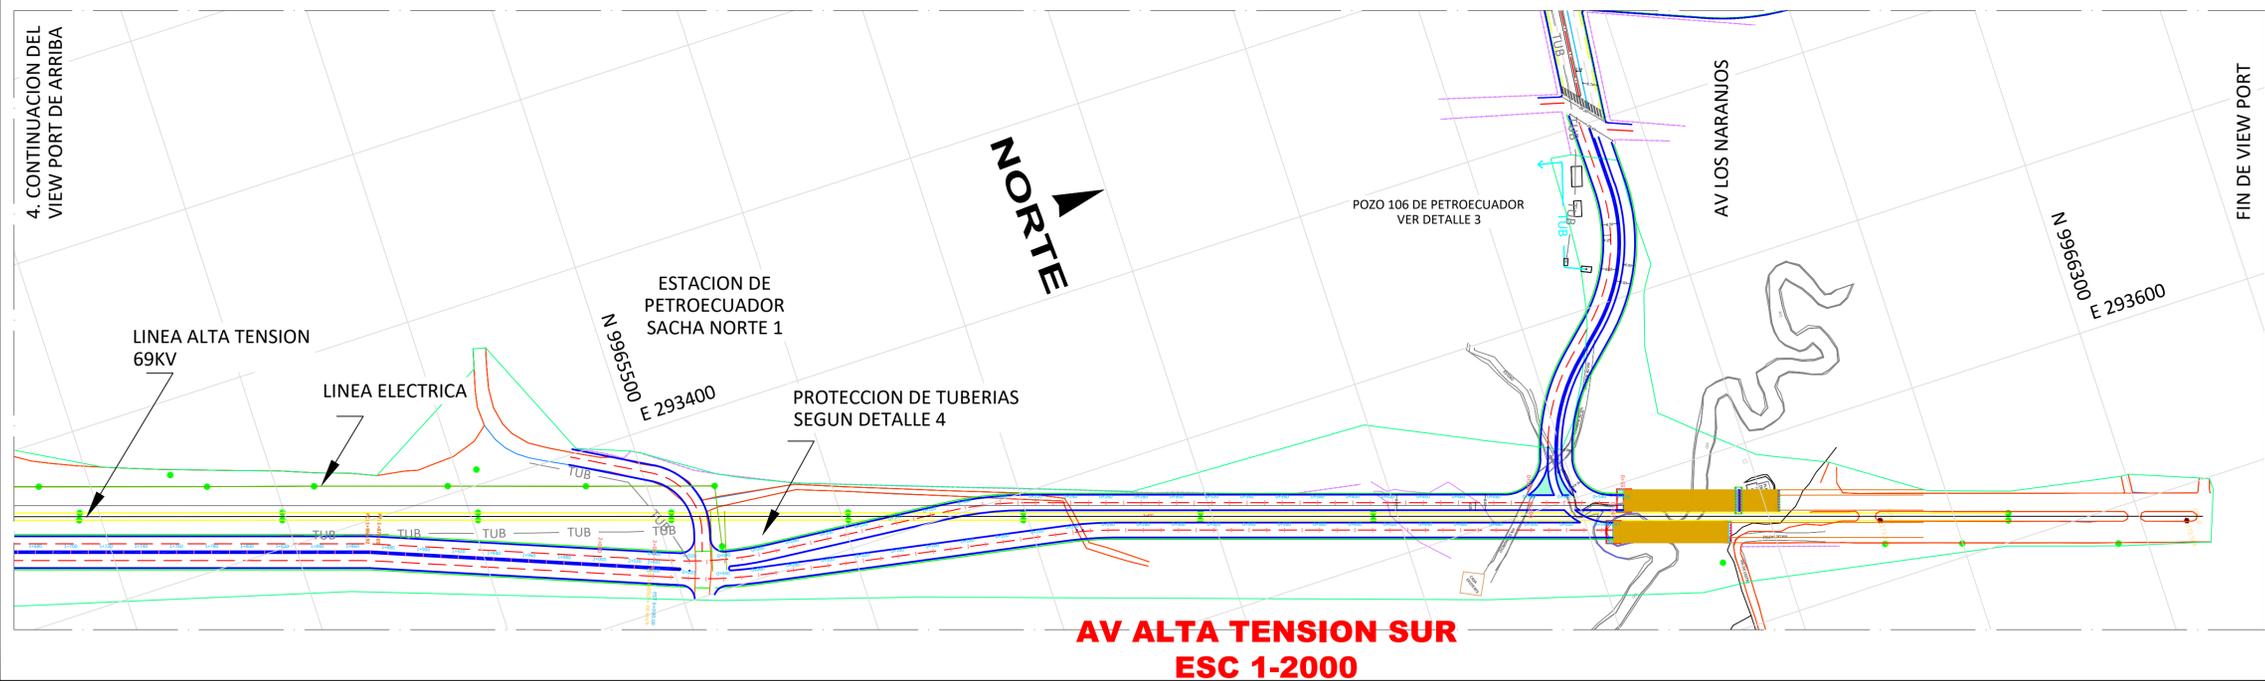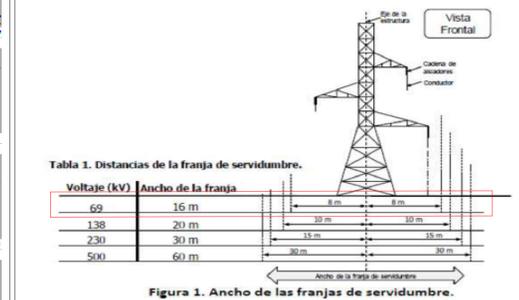

GOBIERNO AUTÓNOMO DESCENTRALIZADO MUNICIPAL DEL CANTÓN LA JOYA DE LOS SACHAS



PROYECTO:
COMPENSACIÓN SOCIAL A TRAVÉS DE OBRAS DE INFRAESTRUCTURA COMUNITARIA Y EQUIPAMIENTO, HACIA LA COMUNIDAD EL ORO, DEL CANTÓN LA JOYA DE LOS SACHAS, PROVINCIA DE ORELLANA.

DIRECCIÓN DE GESTIÓN DE PLANIFICACIÓN

UNIDAD DE ESTUDIOS Y PROYECTOS .

CONTENIDO:
REDISEÑO GEOMÉTRICO DE VIA ALTA TENSION (ENTRE PIMAMPIRO Y VIA ALTA TENSION, PROVINCIA DE ORELLANA)
DISEÑO VIAL IMPLANTACION

UBICACIÓN:
COMUNIDAD:
CANTÓN:
PROVINCIA:
ORELLANA

DIBUJO:
G.M.C.D
FECHA:
ABRIL - 2025
ESCALA:
INDICADAS

APROBADO:
LINDA LAIZA GARCIA
DIRECTORA DE GESTIÓN DE PLANIFICACIÓN

REVISADO:
SILVIA ANGELO
DIRECTORA DE ESTUDIOS Y PROYECTOS

ELABORADO:
WILLIAM FERNANDO GARCIA VIZCARRA
ANALISTA DE PROYECTOS



LAMINA:
1 DE 3

UBICACIÓN GEOGRÁFICA



V	COORDENADAS	
	Y	X
	INDICADAS	INDICADAS


OBSERVACIONES/SIMBOLOGIA:

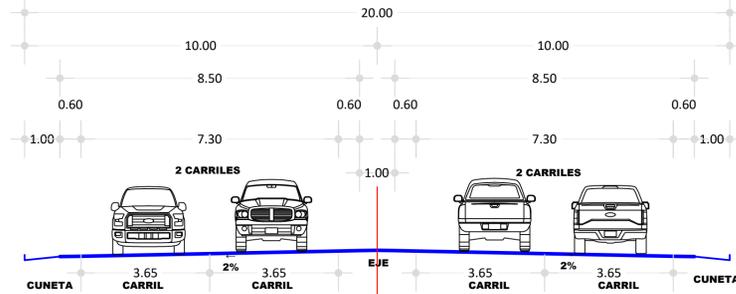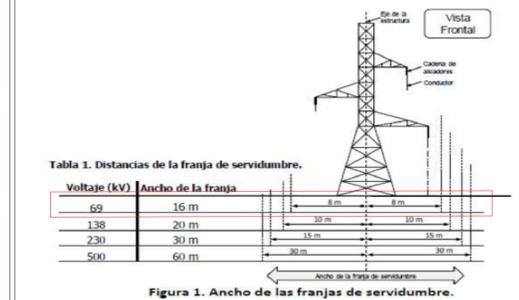


SECCION TIPICA DE AVENIDA ESC 1-100

CANTIDAD ALCANTARILLA: VARIABLES

CANTIDAD TUB: VARIABLES

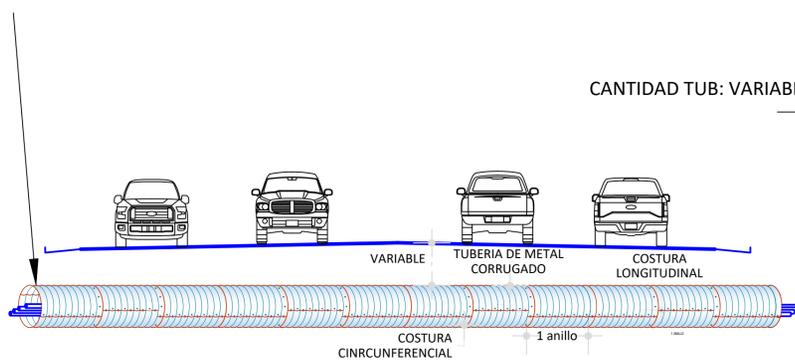

ALCANTARILLA BAJO LA VIA PARA PASO DE TUBERÍAS DETALLE 4 CORTE A-A ESC 1-100

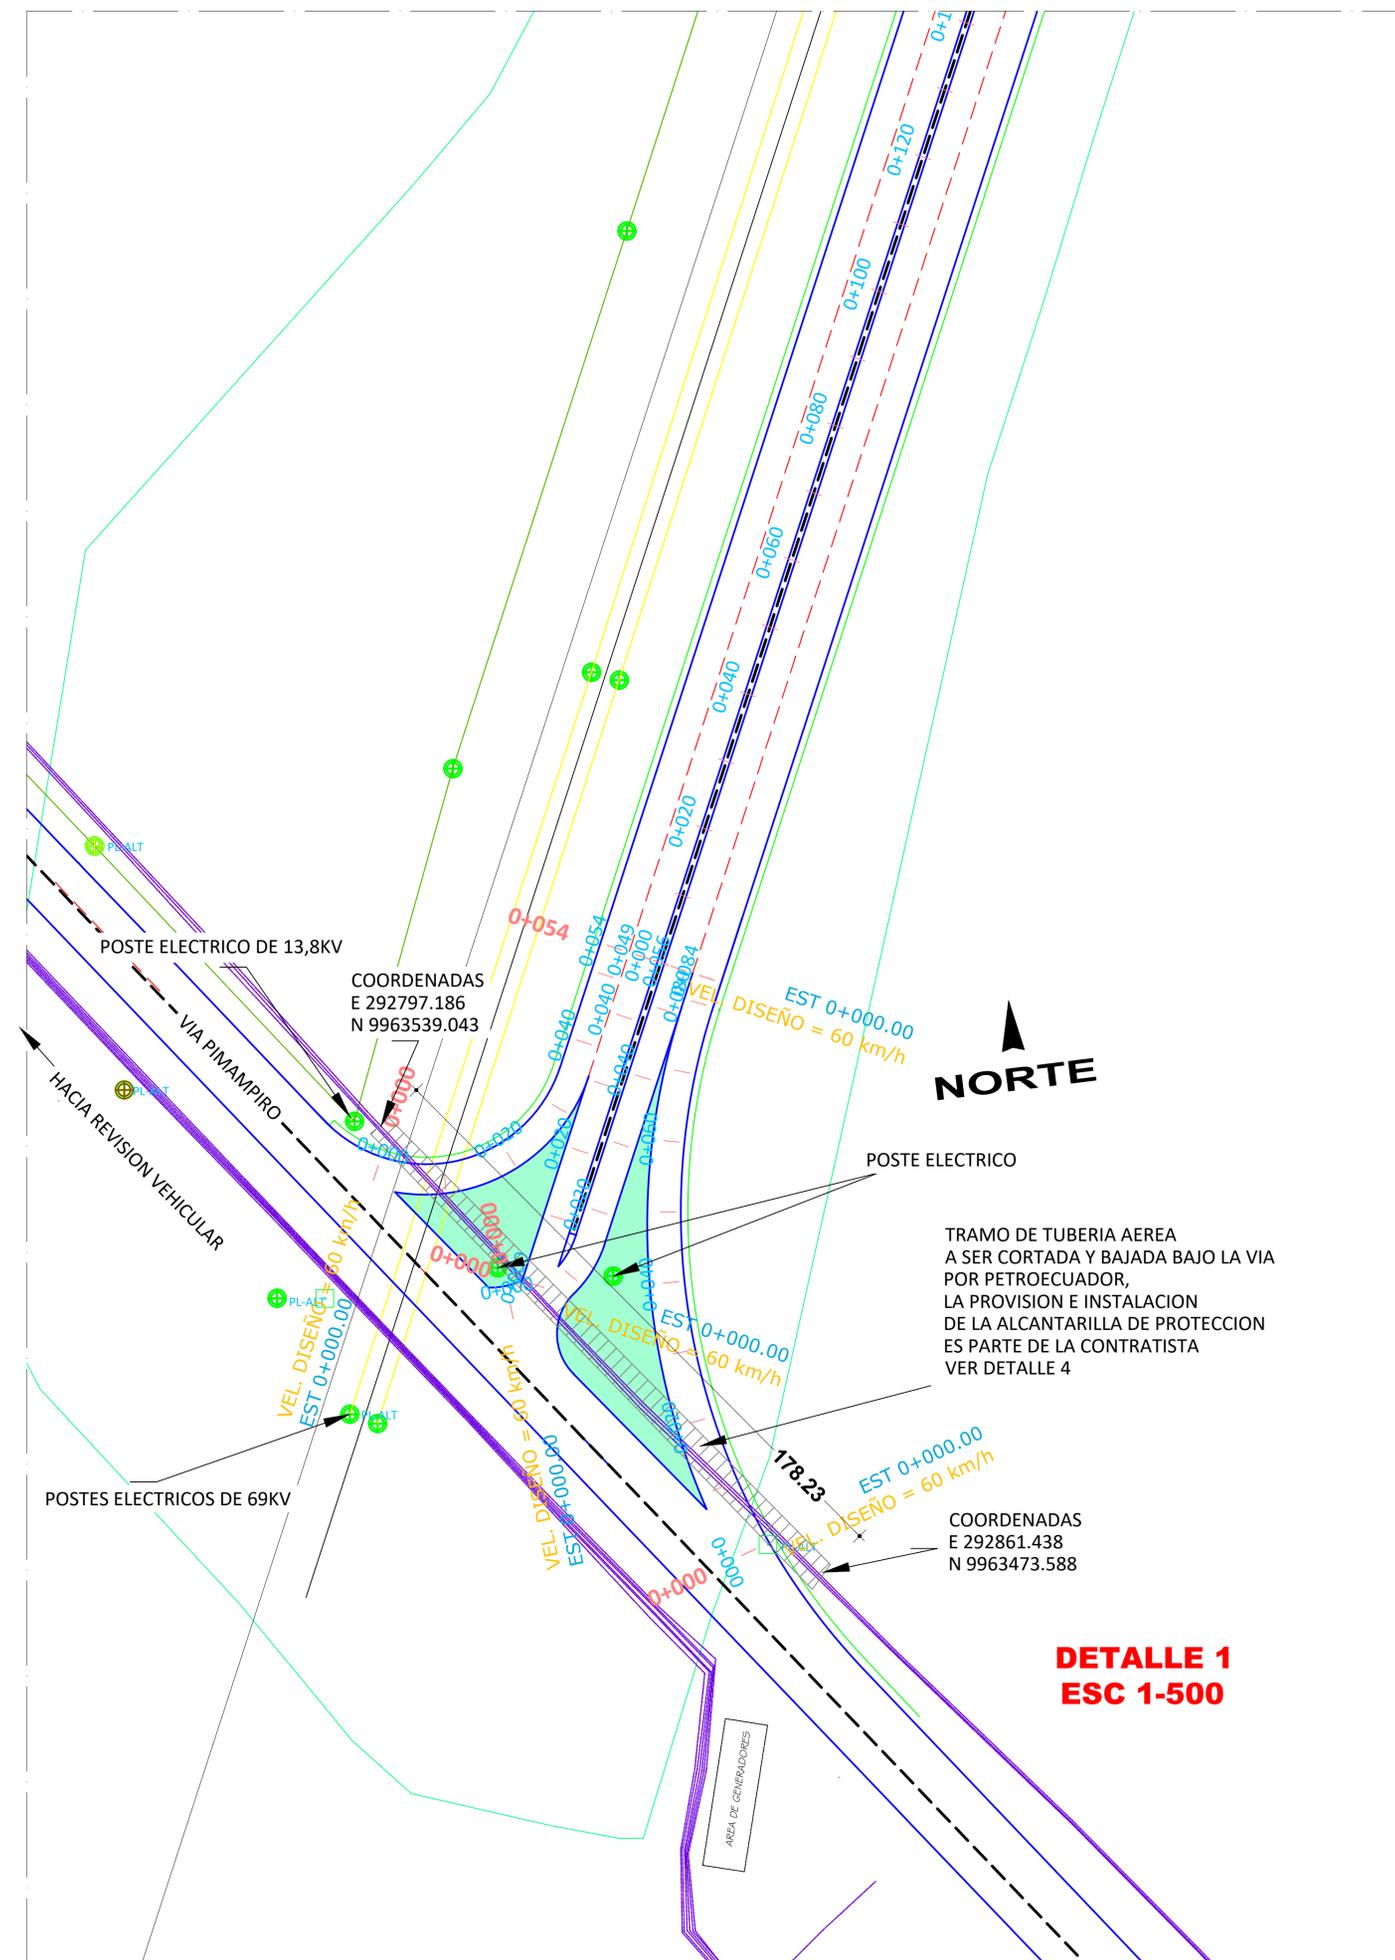

DETALLE 1 ESC 1-500

GOBIERNO AUTÓNOMO DESCENTRALIZADO MUNICIPAL DEL CANTÓN LA JOYA DE LOS SACHAS



PROYECTO:
COMPENSACIÓN SOCIAL A TRAVÉS DE OBRAS DE INFRAESTRUCTURA COMUNITARIA Y EQUIPAMIENTO, HACIA LA COMUNIDAD EL ORO, DEL CANTÓN LA JOYA DE LOS SACHAS, PROVINCIA DE ORELLANA.

DIRECCIÓN DE GESTIÓN DE PLANIFICACIÓN

UNIDAD DE ESTUDIOS Y PROYECTOS.

CONTENIDO:
REDISEÑO GEOMÉTRICO DE VIA ALTA TENSION (ENTRE PIMAMPIRO Y VIA ALTA TENSION, PROVINCIA DE ORELLANA)
SECCION TIPICA, DETALLE 1, 4

UBICACIÓN:
COMUNIDAD: PIMAMPIRO
CANTÓN: LA JOYA DE LOS SACHAS
PROVINCIA: ORELLANA

DIBUJO:
G.M.C.D

FECHA:
ABRIL - 2025

ESCALA:
INDICADAS

APROBADO:
LINDA LEYDIA GARCIA
DIRECTORA DE GESTIÓN DE PLANIFICACIÓN

REVISADO:
SILVIA ANGELO
DIRECCIÓN DE GESTIÓN DE PLANIFICACIÓN

ELABORADO:
WILLIAM FERNANDO GARCIA JIMENEZ
ANALISTA DE PROYECTOS

LAMINA:
2 DE 3

NORTE

TRAMO DE TUBERIA AEREA A SER CORTADA Y BAJADA BAJO LA VIA POR PETROECUADOR Y ENAP SIPEC, LA PROVISION E INSTALACION DE LA ALCANTARILLA DE PROTECCION ES PARTE DE LA CONTRATISTA VER DETALLE 4, en plano 2 de 3

POSTE ELECTRICO DE 13,8KV A SER PROTEGIDO PARA LOS VEHICULOS CON CERRAMIENTO DE TUBERIA COORDENADAS E 293475.986 N 9965530.232

SACHA NORTE 1

POSTES ELECTRICOS DE 69KV

VIA ASFALTADA EXISTENTE

**DETALLE 2
ESC 1-1000**

NORTE

TRANSFORMADORES
AV LOS NARANJOS
TUB ENTERRADA SIN USO (FUERA DE SERVICIO)
TUB AEREA EN USO

POZO 106
E 293478.635
N 9966045.129


EL POZO ESTA ALEJADO DE LA VIA EN 5.72mt, SE LO PROTEGERÁ CON CERRAMIENTO DE TUBERIA, CUANDO SE VAYA A DAR MANTENIMIENTO AL POZO, ESTE TRAMO DE VIA SE CERRARA COMPLETAMENTE Y SE DERÁ PRIORIDAD AL MANTENIMIENTO DEL POZO, SOLO SE REACTIVARÁ EL TRAFICO VEHICULAR HASTA QUE PETROECUADOR LO INDIQUE

**DETALLE 3
ESC 1-1000**

POSTES ELECTRICOS DE 69KV

INGRESO DE LA AVENIDA A LAS TORRES DE ALTA TENSION


UBICACIÓN GEOGRÁFICA

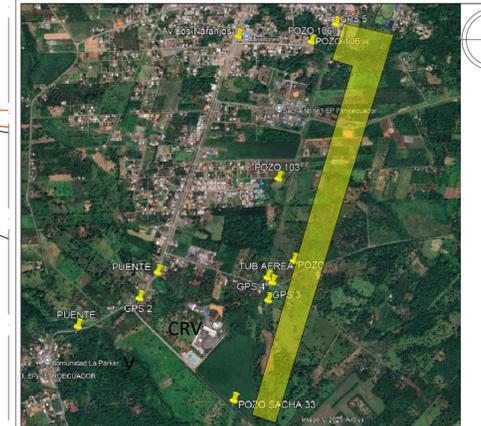

COORDENADAS

Y	X
INDICADAS	INDICADAS

OBSERVACIONES/SIMBOLOGIA:

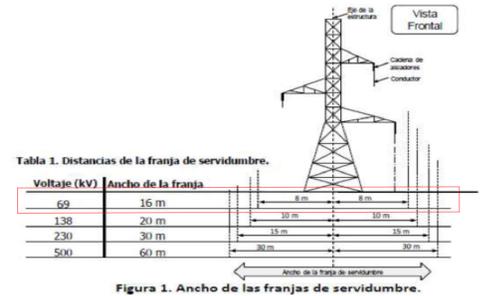

**GOBIERNO AUTÓNOMO DESCENTRALIZADO
MUNICIPAL DEL CANTÓN LA JOYA DE LOS SACHAS**



PROYECTO:
COMPENSACIÓN SOCIAL A TRAVÉS DE OBRAS DE INFRAESTRUCTURA COMUNITARIA Y EQUIPAMIENTO, HACIA LA COMUNIDAD EL ORO, DEL CANTÓN LA JOYA DE LOS SACHAS, PROVINCIA DE ORELLANA.

DIRECCIÓN DE GESTIÓN DE PLANIFICACIÓN

UNIDAD DE ESTUDIOS Y PROYECTOS.

CONTENIDO:
REDISEÑO GEOMETRICO DE VIA ALTA TENSION (ENTRE PIMAMPIRO Y VIA ALTA TENSION, PROVINCIA DE ORELLANA)
DETALLE 2 Y 3

UBICACIÓN:
COMUNIDAD: PIMAMPIRO
CANTÓN: LA JOYA DE LOS SACHAS
PROVINCIA: ORELLANA

DIBUJO:
G.M.C.D

FECHA:
ABRIL - 2025

ESCALA:
INDICADAS

APROBADO:
LINDA LEYDA GARCIA
DIRECTORA DE GESTIÓN DE PLANIFICACIÓN

REVISADO:
SILVIA ANGELO
ANALISTA DE ESTUDIOS Y PROYECTOS

ELABORADO:
WILLIAM FERNANDO GARCIA JIMENA
ANALISTA DE PROYECTOS

LAMINA:
3 DE 3