




CUADRO DE LINDEROS "BARRIO LOS LAURELES"		POLÍGONO PROPUESTO
NORTE:	Del punto P1 al P2, 242.94 metros, con vía a Pompeya. Del punto P4 al P5, 367.91 metros, con vía a Pompeya.	
SUR:	Del punto P8 al P9, 714.60 metros, con lote de Armas Wilson, lote del GADMCJS, lote de Balcázar Hugo y lote de Campoverde Luisa.	
ESTE:	Del punto P2 al P3, 107.90 metros, con vía a Pompeya. Del punto P3 al P4, 24.15 metros, con vía a Pompeya. Del punto P5 al P6, 46.23 metros, con el límite urbano de La Joya de los Sachas y la red de alta tensión. Del punto P6 al P7, 139.28 metros, con el límite urbano de La Joya de los Sachas y la red de alta tensión. Del punto P7 al P8, 359.25 metros, con el límite urbano de La Joya de los Sachas y la red de alta tensión.	
OESTE:	Del punto P9 al P10, 419.12 metros, con Avenida Los Fundadores y un derecho de vía de 50 metros de ancho. Del punto P10 al P11, 165.81 metros, con Avenida Los Fundadores y derecho de vía de 50 metros. Del punto P11 al P12, 72.18 metros, con Avenida Los Fundadores y derecho de vía de 50 metros. Del punto P12 al P1, 158.94 metros, con Avenida Los Fundadores y derecho de vía de 50 metros.	
ÁREA TOTAL	44.7275 ha.	

COORDENADAS, RUMBOS Y DISTANCIAS POLÍGONO "BARRIO LOS LAURELES"					
LADO	RUMBO	DISTANCIA	VERT.	Y	X
P1-P2	S 79°58'24.51" E	242.94	P1	9,965,683.1187	292,798.3683
P2-P3	S 06°33'22.35" W	107.90	P2	9,965,640.8224	293,037.5947
P3-P4	S 19°18'24.64" E	24.15	P3	9,965,533.6295	293,025.2751
P4-P5	S 75°11'33.89" E	367.91	P4	9,965,510.8398	293,033.2590
P5-P6	S 18°21'38.30" W	46.23	P5	9,965,416.8129	293,388.9543
P6-P7	S 18°21'38.30" W	139.28	P6	9,965,372.9382	293,374.3926
P7-P8	S 18°21'44.77" W	359.25	P7	9,965,240.7505	293,330.5204
P8-P9	N 88°11'23.52" W	714.60	P8	9,964,899.7970	293,217.3485
P9-P10	N 20°53'47.64" E	419.12	P9	9,964,922.3698	292,503.0947
P10-P11	N 21°32'49.64" E	165.81	P10	9,965,313.9266	292,652.5888
P11-P12	N 21°32'49.64" E	72.18	P11	9,965,468.1476	292,713.4846
P12-P1	N 21°32'49.64" E	158.94	P12	9,965,535.2815	292,739.9932
SUPERFICIE = 44.7275 ha.					

DELIMITACIÓN DE BARRIO "LOS LAURELES"

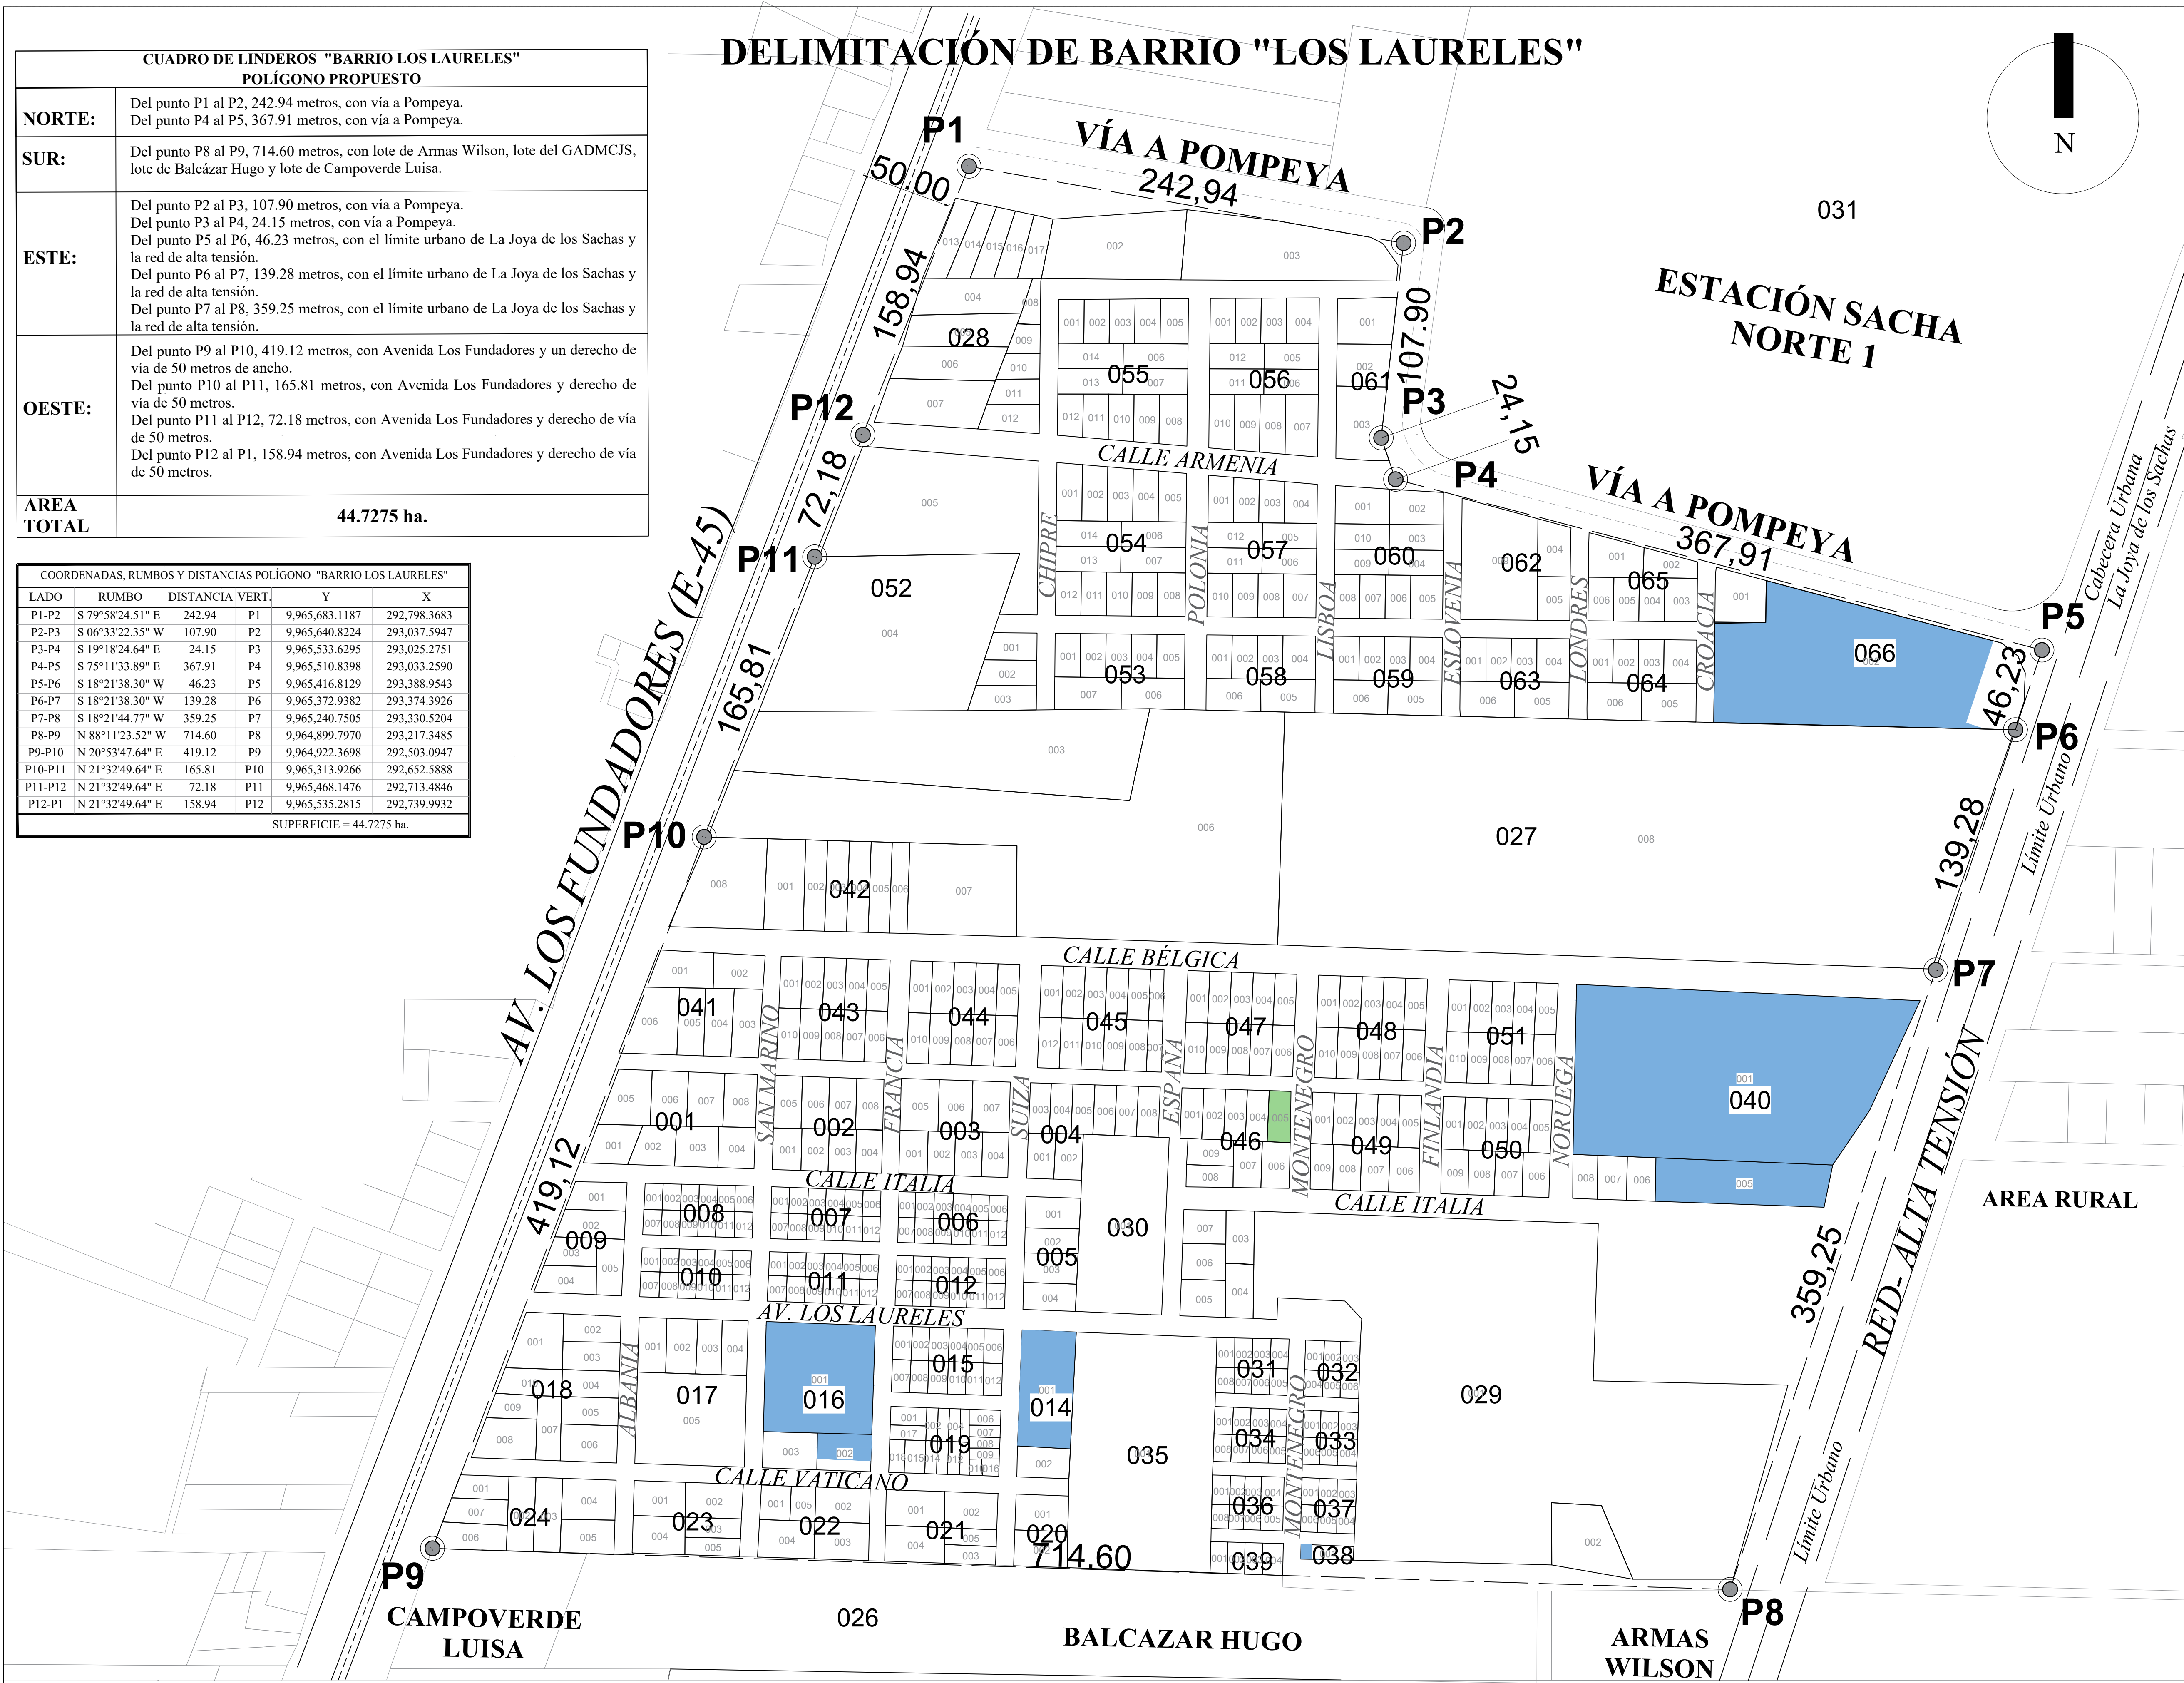


- Area Verde
- Area Comunal
- Polígono propuesto barrio "Los Laureles"
- 44.7275 ha.

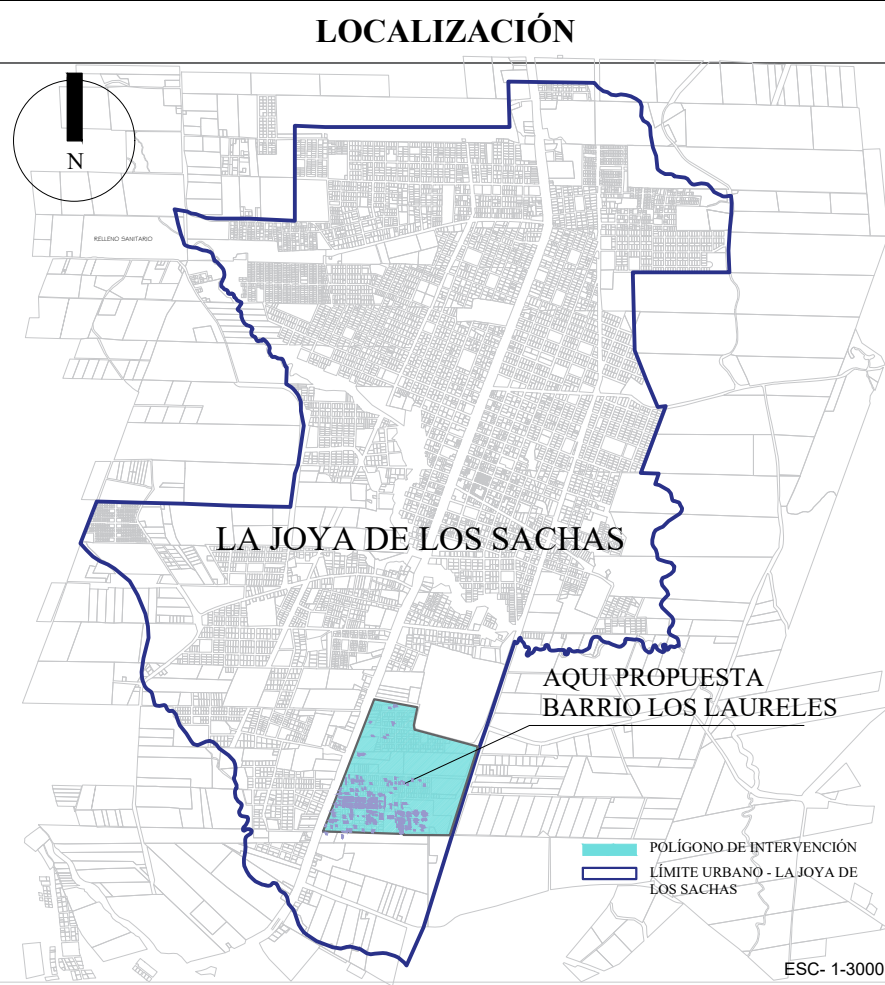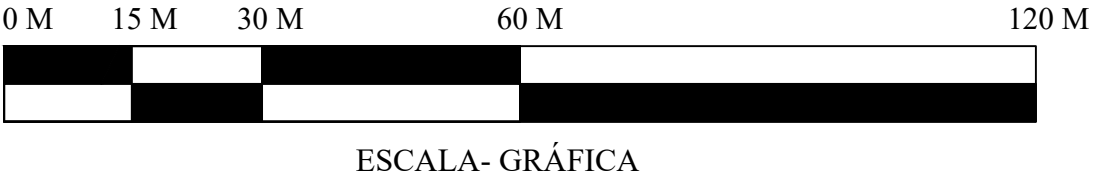

PROYECTO: PROPUESTA DE BARRIO LOS LAURELES	
PROVINCIA : ORELLANA CANTÓN: LA JOYA DE LOS SACHAS PARROQUIA: LA JOYA DE LOS SACHAS	
CONTENIDO:	-- IMPLANTACION GENERAL -- CUADRO DE AREAS DE LOS LOTES. -- CUADRO DE COORDENADAS -- LINDEROS Y DIMENSIONES GENERALES -- RESUMEN DE CUADRO DE AREAS -- DETALLE VIAL
REALIZADO POR:	ARQ. JEFFERSON FERNANDO SALTOS DÍAZ ANALISTA DE USO DEL SUELO URBANO Y RURAL
REVISADO POR:	ARQ. VITO JEFFERMAN ARBOBO AGUIRRE JEFE DE ORDENAMIENTO TERRITORIAL
APROBADO POR:	MGS. LINDA LEYDA SANCAN LINO DIRECTORA DE GESTIÓN DE PLANIFICACIÓN - GADMCJS

CUADRO GENERAL DE ÁREAS "BARRIO LOS LAURELES"		
Item	Superficie (ha.)	Porcentaje (%)
Lotes de propiedad privada	32.3608	72.35
Area Comunal	3.0781	6.88
Area Verde	0.0298	0.07
Calles y vías	9.2588	20.70
Total	44.7275	100

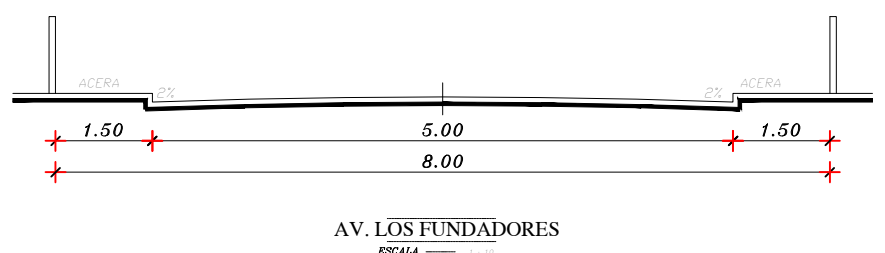

SELLOS
LAMINA: A1
FECHA : 24 ABRIL 2026